


Kapellenstraße

4,88

4,88

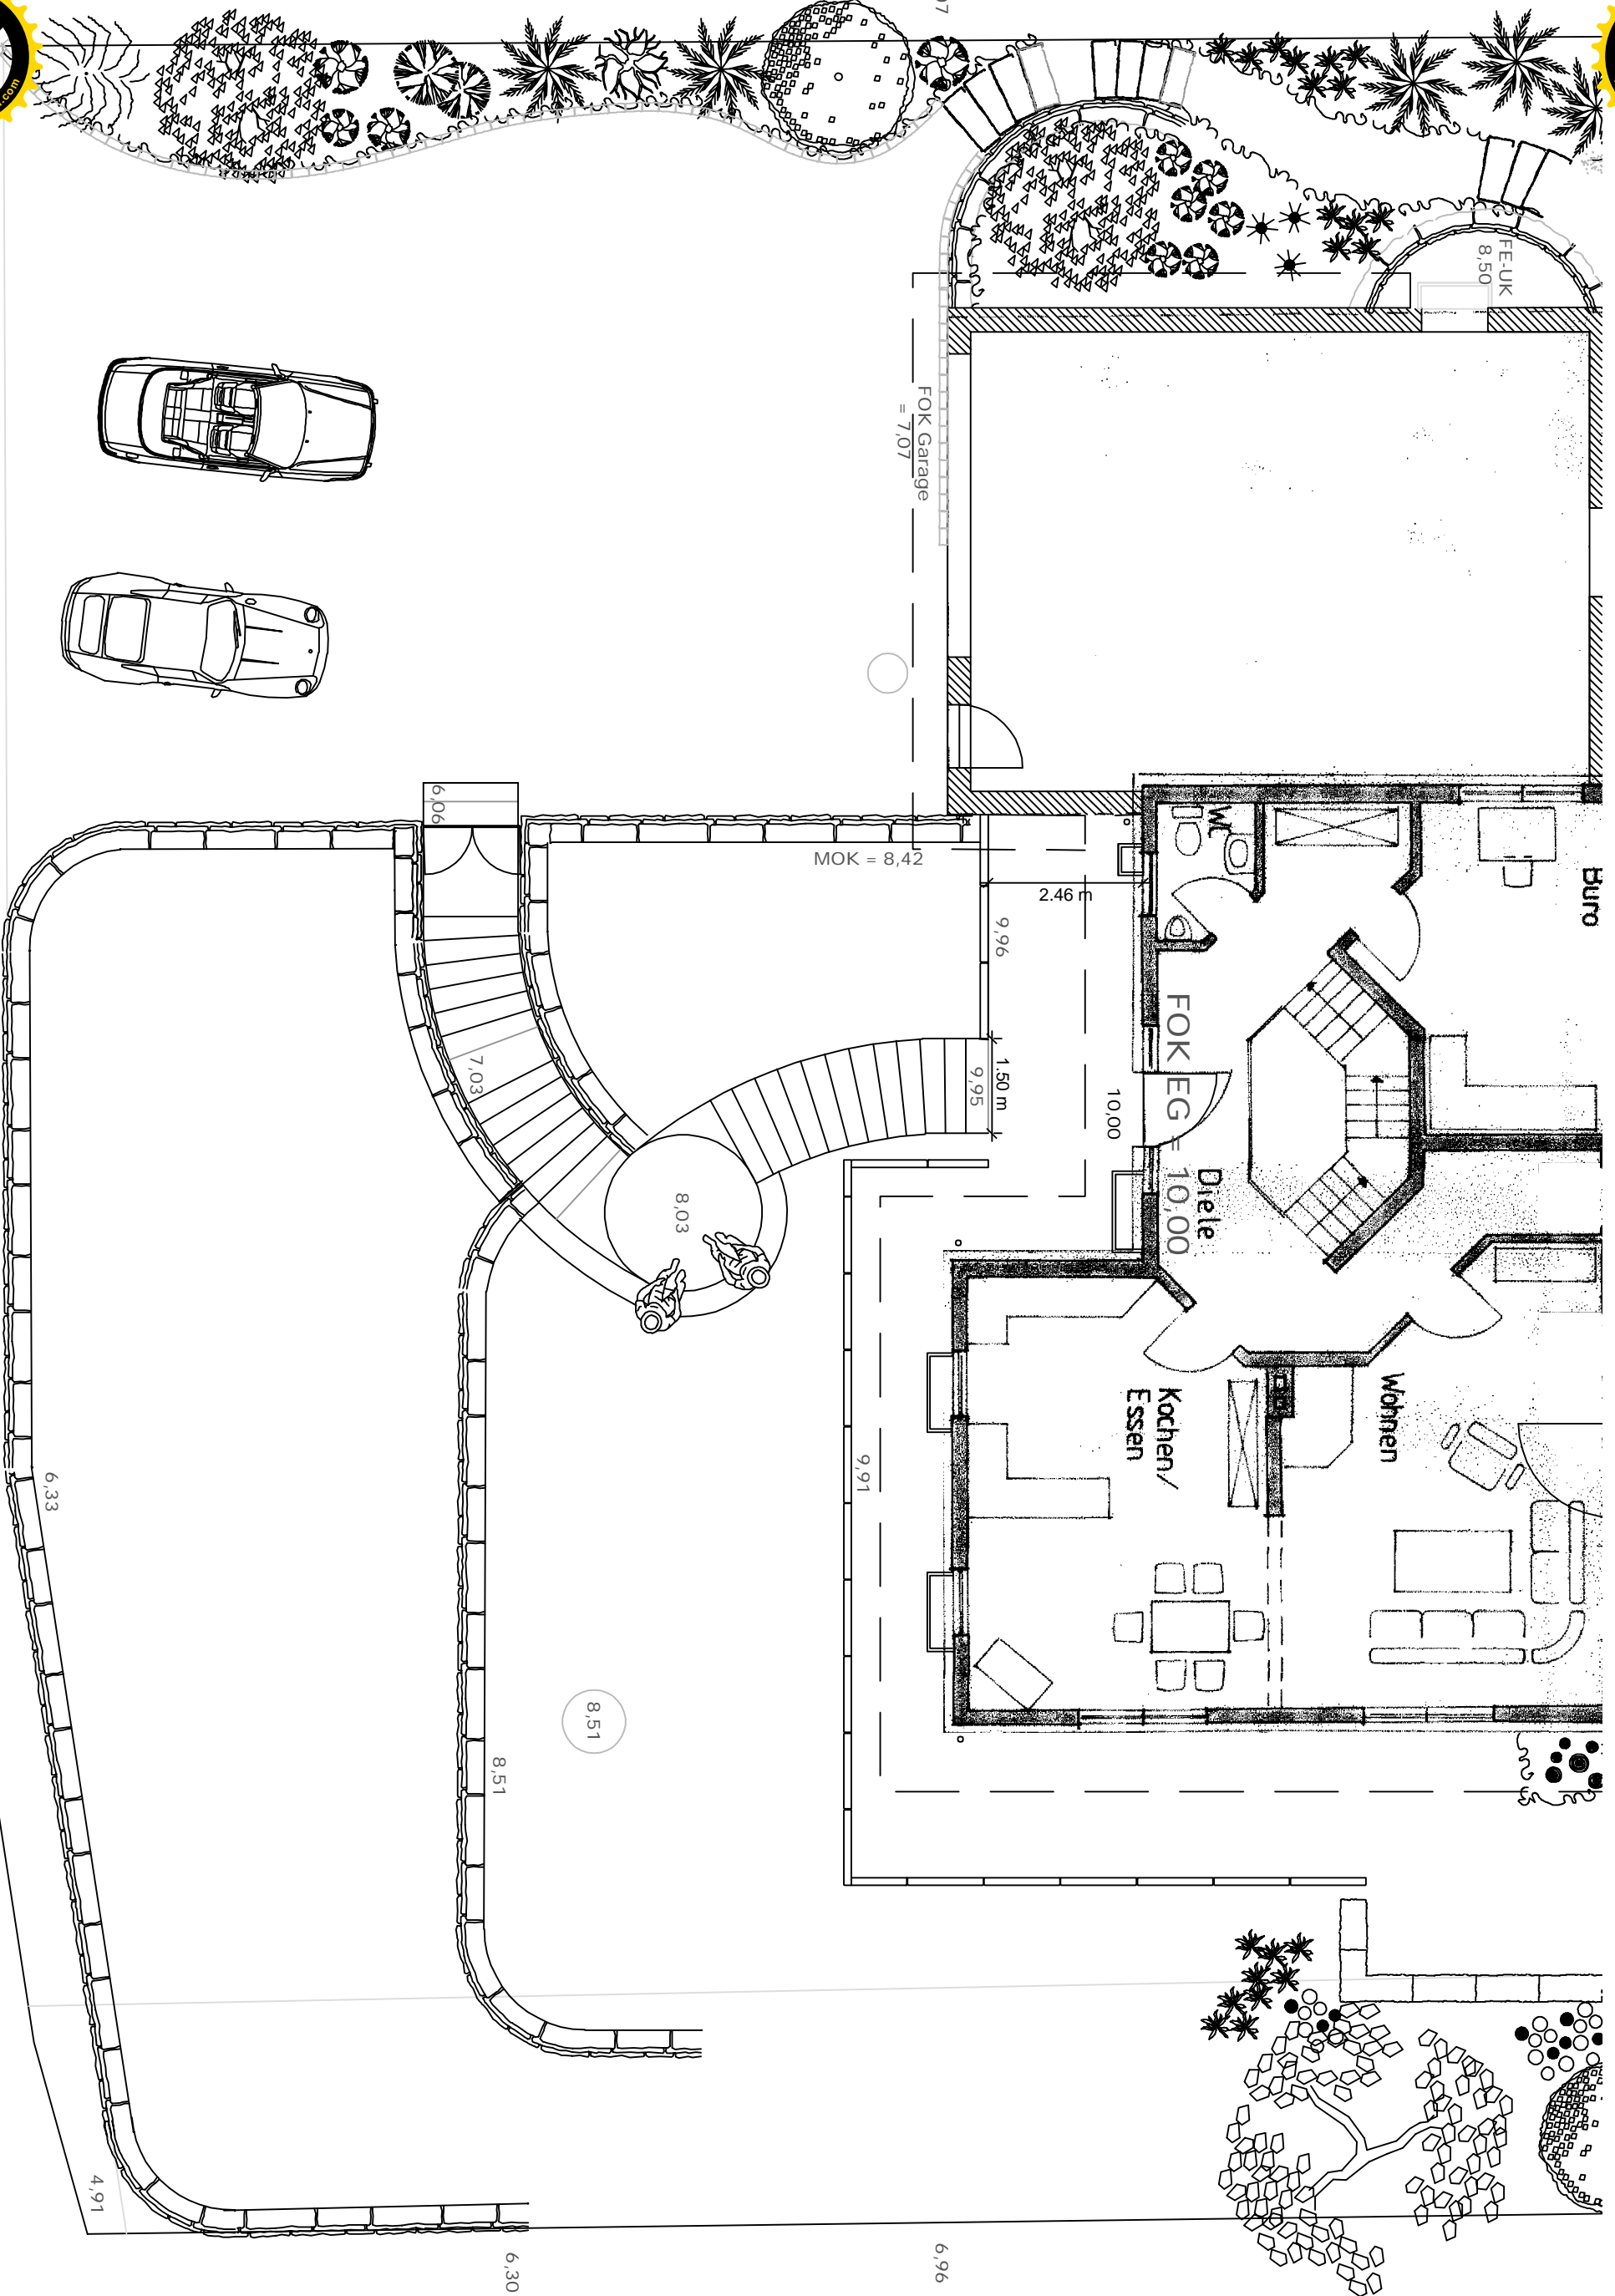

Projekt:	Hausgarten Dickel Treppeaufstieg mit 15er Stufen
Bauherr:	Familie Dickel Kapellenstraße 29 59955 Winterberg
Plan:	Entwurf Außenanlagen
Maßstab:	Datum: 1 : 100 24.06.17
Bauherr/in:	

Jens Achinger Landschaftsarchitekt
Espeweg 91 · 57319 Bad Berleburg
Tel.: 02751 93 73 90 · Fax: 93 73 99
www.achinger.de · info@achinger.de